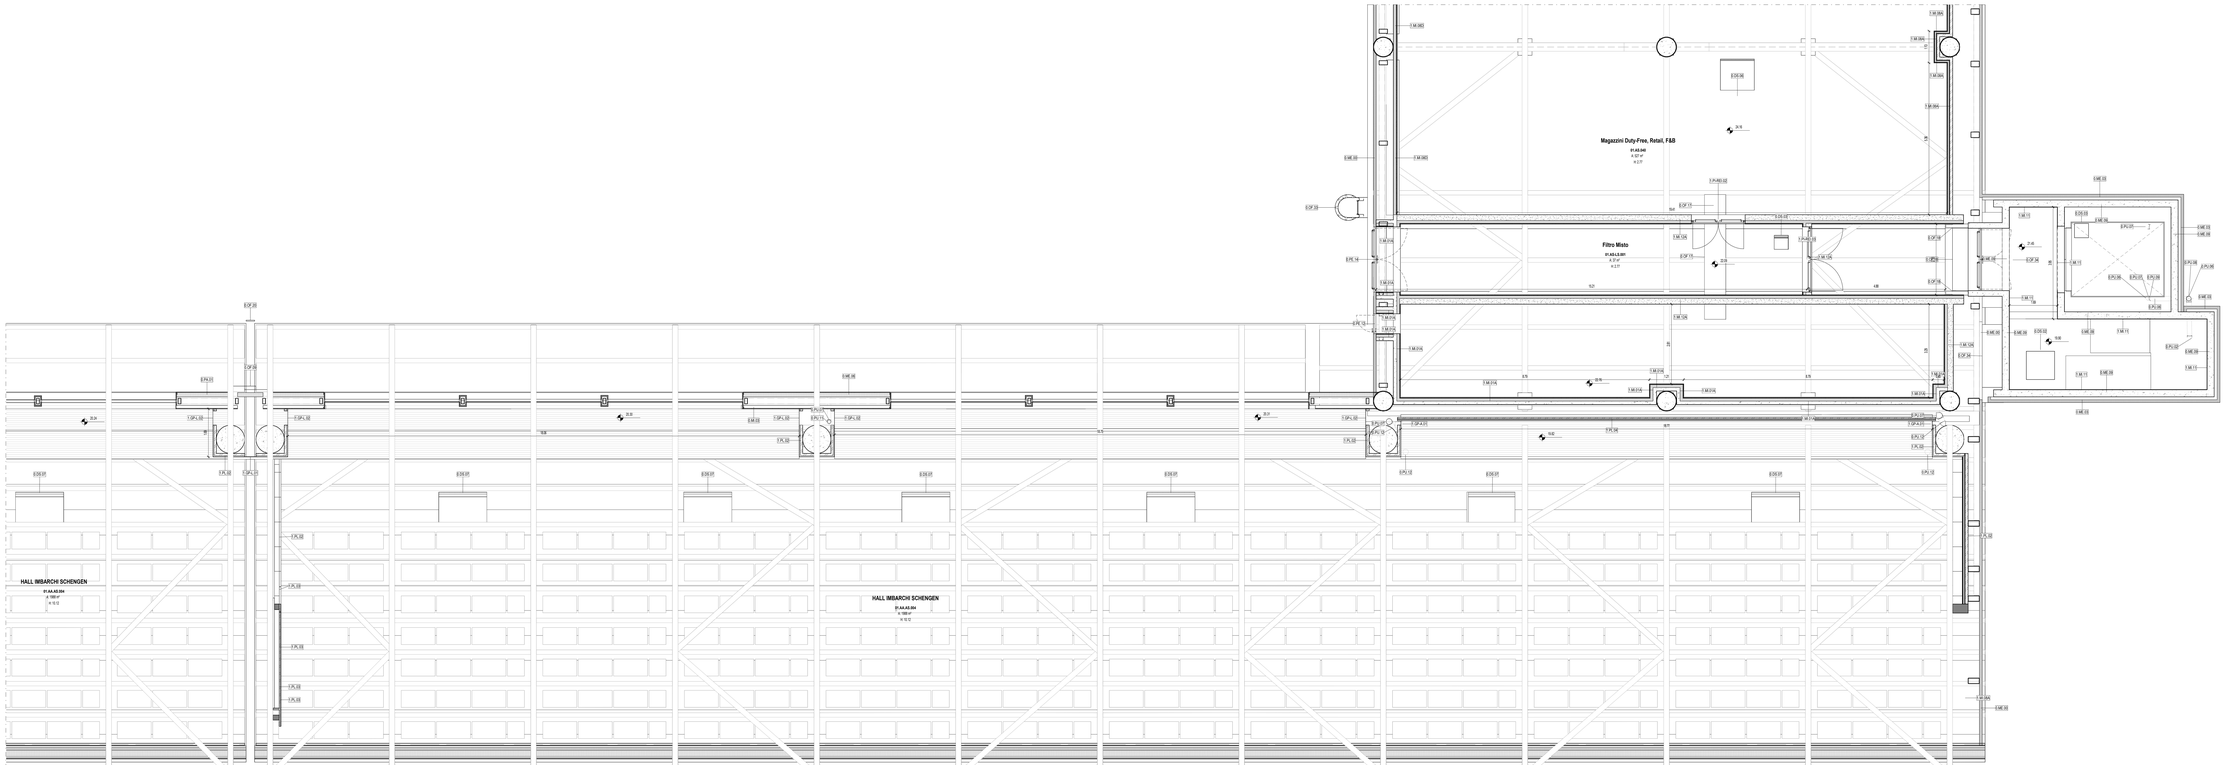


QUADRANTE I

Scala 1 : 50

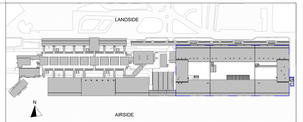


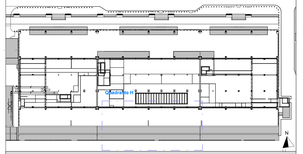


## LEGENDA GRAFICA

| | | | |
|---|---|---|---|
| 0.00 QUOTA FINITO PIANTA | 0 ASSE STRUTTURALE | | LINEA DOGANALE |
| 0.00 QUOTA FINITO SEZIONE | 000 DIMENSIONE LINEARE | 2% | LINEA DI PENDENZA |
| XXX XXX Norme Locali; RF Norme Locali; 0.4° Area; 11 % Altezza non definita; B C W F Finiture Locali | 80 | 1.20 / 1.00 ETICHETTA PORTE dimensione netta; 15 ETICHETTA MURI | INDICAZIONE INGRESSO; N INDICAZIONE NORD |

Gli elementi campiti in arancione sono previsti in progetto ma esclusi in appalto.

**Area non soggetta ad intervento**
Locali esclusi dall'intervento in appalto

**Area a rustico**
Locali consegnati a rustico

**Pavimentazione esistente**
Pav. esclusa dall'intervento in appalto

## CAPOSALDO FISSO

CAPOSALDO FISSO : N/S 4307454.7332; E/O 607969.8611; QUOTA ALT.IM. 9.00

## CONTROSOFFITTI

| | | | | | |
|---|---|---|---|---|---|
| • | 1.CS.01 | Doghe in aggiunto. | Larghezza 60 mm | • 0.CS.03 | Lamera in alluminio |
| • | 1.CS.02 | Doghe in aggiunto. | Larghezza 80 mm | | |
| • | 1.CS.03 | Pannelli. finitura alluminio preverniciato. | Dim. variabile | | |
| • | 1.CS.04 | Pannelli. finitura alluminio preverniciato. | Dim. variabile | | |
| • | 1.CS.05 | Pannelli. cartongesso. | Dim. variabile | | |
| • | 0.CS.01 | Pannello modulare RD 120 | Dim. 600 x 600 mm | | |
| • | Rustico | Non sono previsti controsoffitti | | | |

## SMOKE OUT

| | | | | | |
|---|---|---|---|---|---|
| • | 0.DS.02 coingiusto | 100 x 100 cm | • 0.DS.10 EWFC a lamelle | 140 x 100 cm | |
| • | 0.DS.03 coingiusto | 80 x 80 cm | • 0.DS.11 coingiusto | 100x 100 cm | |
| • | 0.DS.04 coingiusto ventilato. foro strutturale | 35 x 35 cm | • 0.DS.12 coingiusto | 164 x 105 cm | |
| • | 0.DS.05 EWFC a lamelle | 110 x 100 cm | • 0.DS.13 coingiusto ventilato. foro strutturale | 164 x 125 cm | |
| • | 0.DS.06 EWFC a lamelle | 110 x 125 cm | • 0.DS.14 EWFC a lamelle | 165 x 210 cm | |
| • | 0.DS.07 EWFC a lamelle | 110 x 175 cm | • 0.DS.15 EWFC a lamelle | 140 x 180 cm | |
| • | 0.DS.08 EWFC a lamelle | 125 x 125 cm | | | |

1m 2m 5m 10m

N.B.: Gli arredi in pianta sono indicativi degli ingombri - rifarsi alle schede arredi per gli elementi che fanno parte del progetto

N.B. Per la definizione di tutti gli elementi strutturali ed impiantistici si rimanda ai relativi elaborati

Ente Nazionale per l'Aviazione Civile

# AEROPORTO CIVILE DI LAMEZIA TERME (CZ)

LOTTO L1 - Sviluppo aerostazione passeggeri
CUP: H84G22000330009
LOTTO L2 - Interventi per la security e la digitalizzazione
CUP: H86G22000390002
LOTTO L6 - Potenziamento delle reti di sottoservizi e impianti tecnologici
CUP: H84G22000050009

## PROGETTO ESECUTIVO

LOTTO 1

ARCHITETTURA - STATO DI PROGETTO - AMBITO 01
Terminal Partenze - Pianta controsoffitti piano mezzanino - Quadrante I


GRUPPO DI PROGETTAZIONE
Raggruppamento Temporaneo di Professionisti

AERTEC
Direttore tecnico: Ing. Aeronautico Carlos Berenguer Lopez
Responsabile esterni di trasporto:
Ing. Pietro Tona Catterin

PROGETTAPIÙ
Direttore Tecnico e Responsabile integrazione prestazioni specialistiche: Arch. Fabio Gentile
Geologo: dott. Emanuele Freda
Progettazione strutture: ing. Alessandro Cacciatori
Project Manager: ing. Emanuele Parma
CQA: arch. Elisabetta Cosma

VALLE 3.0
Direttore tecnico: arch. Emanuele Valle
Progettazione architettonica
ing. Luca Valle
arch. Leonardo Giovannozzi

SACYR TECHNICAL
Direttore Tecnico: ing. Gianfabrizio Panetti
Responsabile integrazione impianti:
ing. Marco Bergami
P.I. Daniele Tugni
ing. Enrico Facchinetti

incide
Direttore tecnico e progettazione strutturale:
ing. Gianluca Valentini
Responsabile integrazione strutture:
ing. Matteo Pagnucci


| CODICE ELABORATO | | | | | | | | REVISIONE | | | |
|---|---|---|---|---|---|---|---|---|---|---|---|
| Fase | Lotto | Ambito | Disciplina | Tipo | Numero | Rev | Scala | N. | Data | | Descrizione |
| E | L1 | 01 | ARC | PI | 48 | A | As indicated | 1 | 30/09/2022 | EMISSIONE | |
| | | | | | | | | 2 | | | |
| | | | | | | | | 3 | | | |

NOME FILE: AM15P-E-L1-01-ARC-PI-48-A.dwg REDAZIONE: M.D. VALLE 3.0

Visto del Committente: **Società Aeroportuale Calabrese S.p.A.**

| INTERVENTO FACENTE PARTE DEL | IL RESPONSABILE DEL PROCEDIMENTO | IL POST HOLDER DI AREA: |
|---|---|---|
| Contratto bilaterale di Sviluppo "SOI-VOLANTI" | ing. Ferdinando Sarasso | OPERATIONAL SERVICES MANAGER: Emilio Perrilla<br>PASSENGER EXPERIENCE MANAGER: Sabina Milelli<br>PM PROGETTAZIONE: Ferdinando Sarasso |

Approvazione **ENAC:**